


MARSZAŁEK
WOJEWÓDZTWA MAZOWIECKIEGO
ZATWIERDZENIE Nr 11-D-1.8022.1. 461...2012.05
Zatwierdził do realizacji studyjną organizację ruchu
w zakresie planu budowy i wprowadzenia zmian
Niniejszą decyzją planu należy wprowadzić do dnia 30.09.2013
Termin wprowadzenia organizacji ruchu należy zgodzić co najmniej
na 7 dni przed wprowadzeniem organizacji ruchu do
Departamentu Kierownictwa i Infrastruktury
01-718 Warszawa, ul. Kr. L. Kłopotnickiego 2, Warszawa

22 PAZ 2012

Baran
Departamentu
Infrastruktury

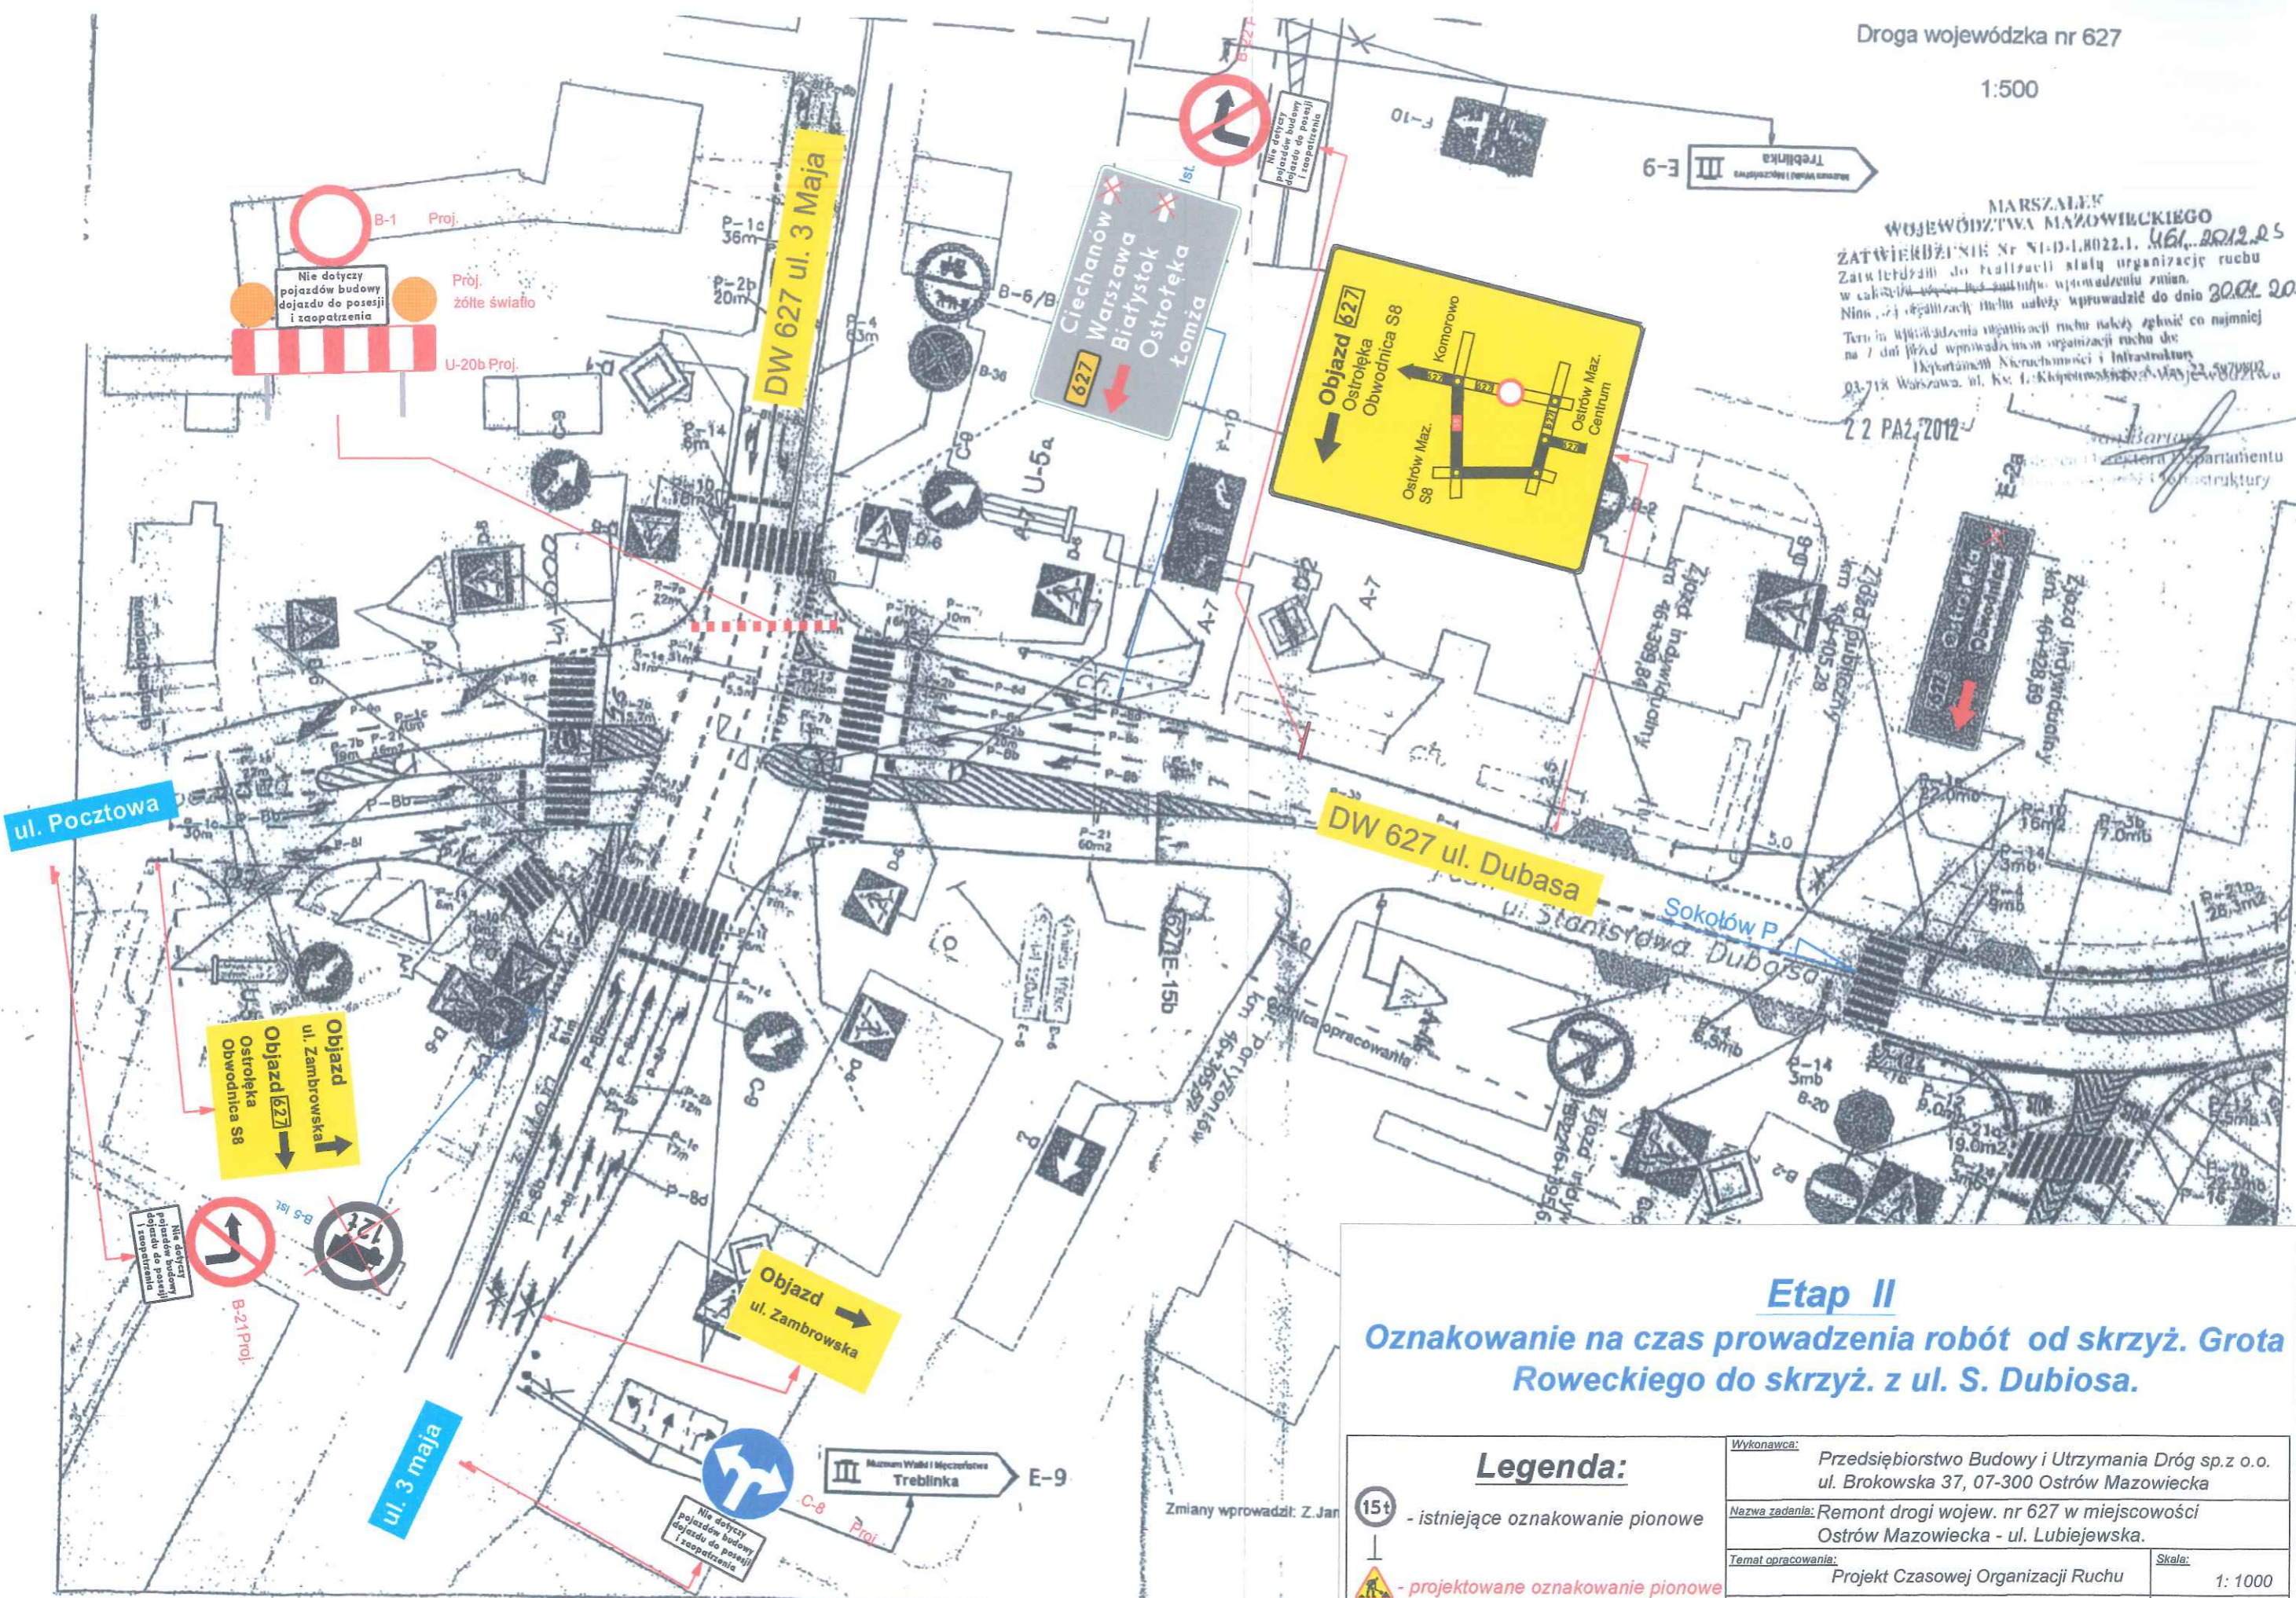

Etap II
Oznakowanie na czas prowadzenia robót od skrzyż. Grota Róweckiego do skrzyż. z ul. S. Dubiosa.

<p>Legenda:</p> <p> - istniejące oznakowanie pionowe</p> <p> - projektowane oznakowanie pionowe</p> <p> - istniejące oznakowanie poziome</p>	<p>Wykonawca: Przedsiębiorstwo Budowy i Utrzymania Dróg sp.z o.o. ul. Brokowska 37, 07-300 Ostrów Mazowiecka</p>
	<p>Nazwa zadania: Remont drogi wojew. nr 627 w miejscowości Ostrów Mazowiecka - ul. Lubiejewska.</p>
	<p>Temat opracowania: Projekt Czasowej Organizacji Ruchu</p>
	<p>Nazwa zadania: Schemat czasowej organizacji ruchu</p>
<p>Projektował: inż. Marek Stolarczuk</p>	<p>Skala: 1:1000</p>
<p>Podpis: </p>	<p>Data: maj 2020r.</p>
<p>Nr rys. 17,0</p>	