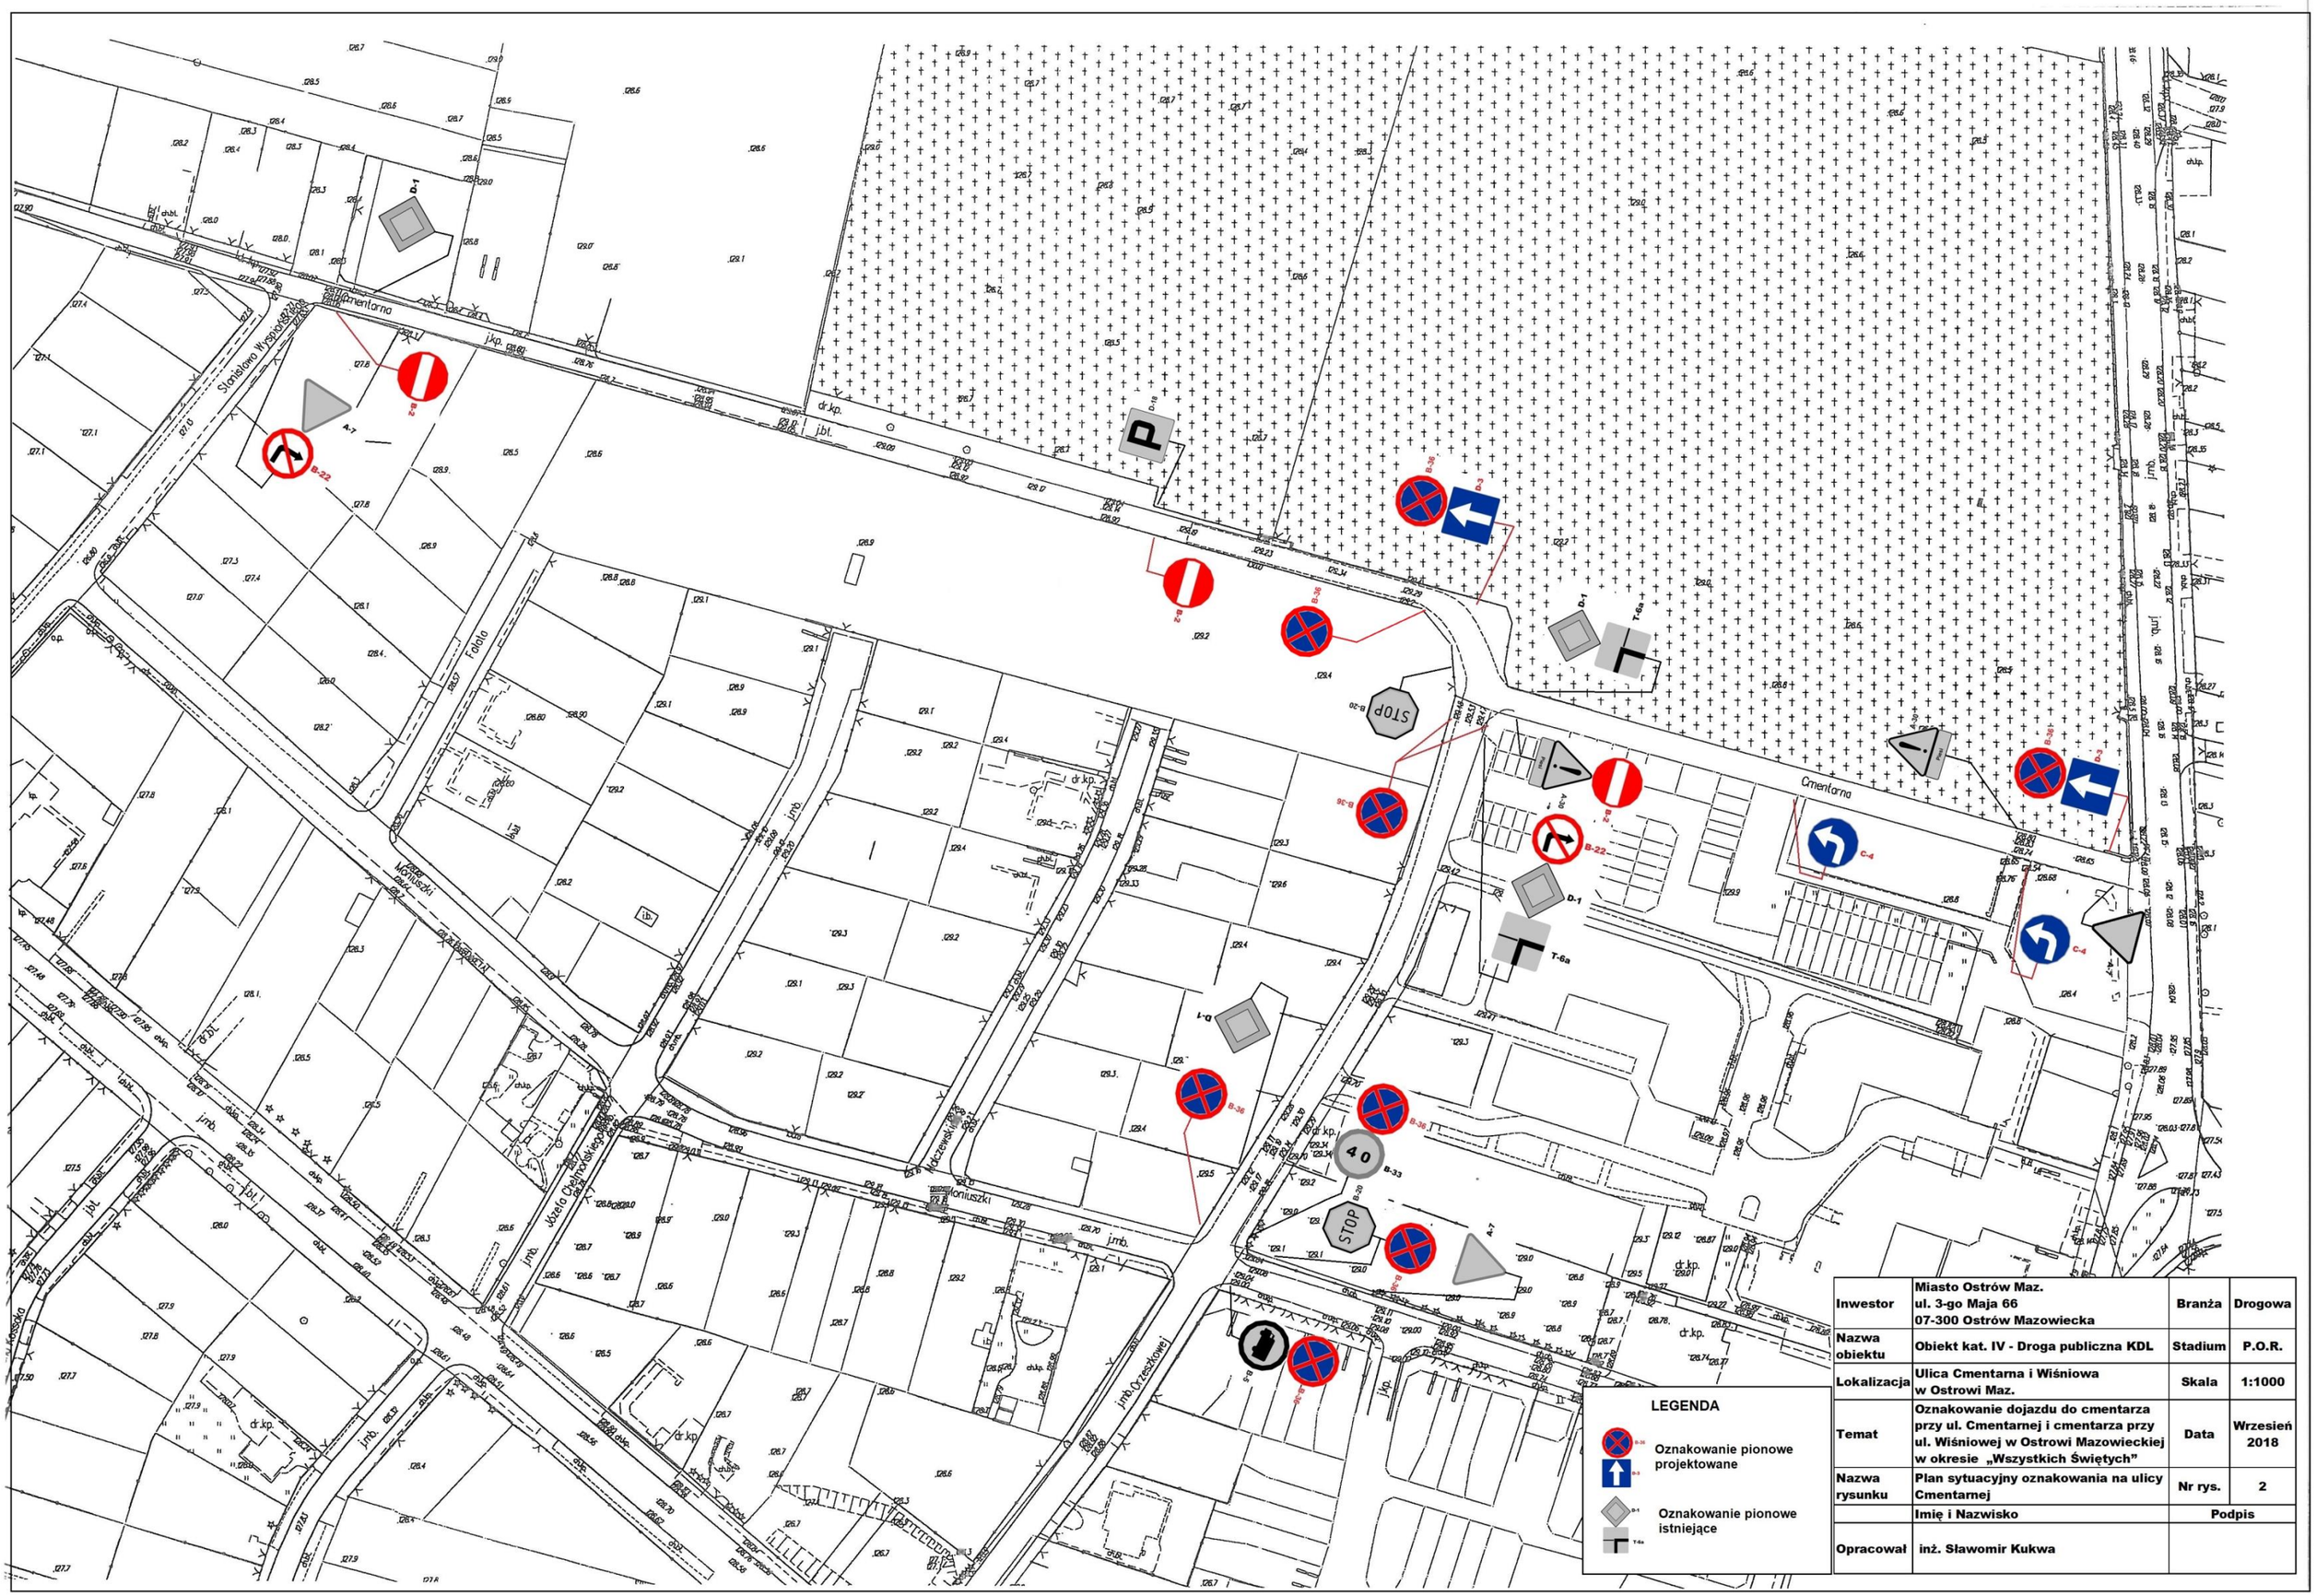

Inwestor	Miasto Ostrów Maz. ul. 3-go Maja 66 07-300 Ostrów Mazowiecka	Branża	Drogowa
Nazwa obiektu	Obiekt kat. IV - Droga publiczna KDL	Stadium	P.O.R.
Lokalizacja	Ulica Cmentarna i Wiśniowa w Ostrowi Maz.	Skala	1:1000
Temat	Oznakowanie dojazdu do cmentarza przy ul. Cmentarnej i cmentarza przy ul. Wiśniowej w Ostrowi Mazowieckiej w okresie „Wszystkich Świętych”	Data	Wrzesień 2018
Nazwa rysunku	Plan sytuacyjny oznakowania na ulicy Cmentarnej	Nr rys.	2
	Imię i Nazwisko	Podpis	
Opracował	inż. Sławomir Kukwa		