


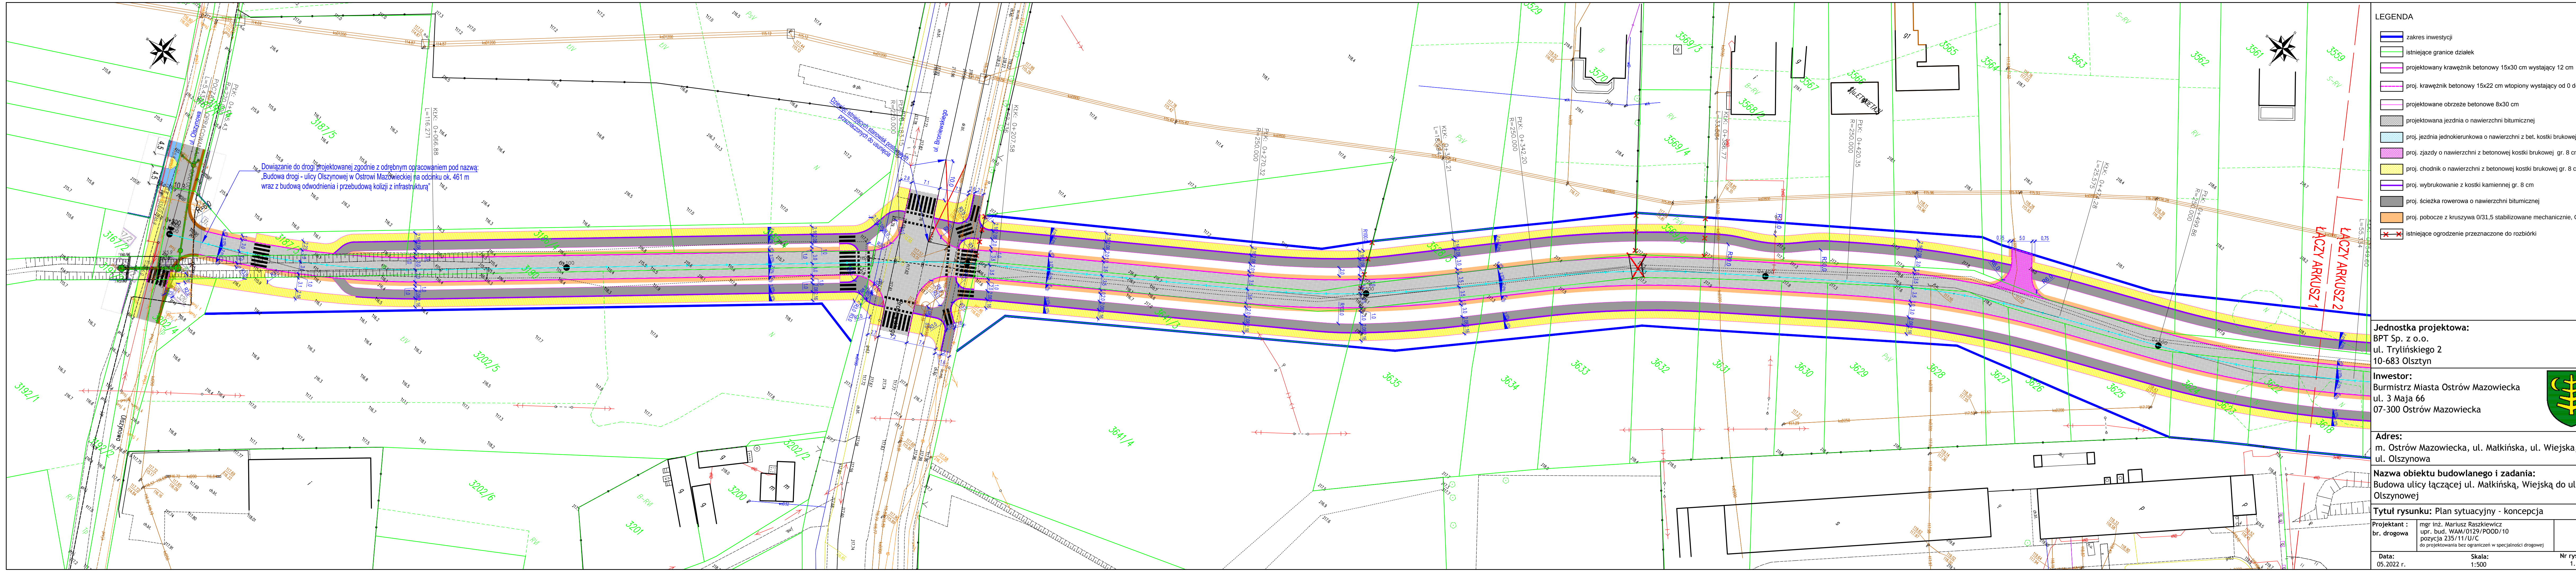

- LEGENDA
- zakres inwestycji
 - istniejące granice działek
 - projektowany krawężnik betonowy 15x30 cm wystający 12 cm
 - proj. krawężnik betonowy 15x22 cm wtopiony wystający od 0 do 3 cm
 - projektowane obrzeże betonowe 8x30 cm
 - projektowana jezdnia o nawierzchni bitumicznej
 - proj. jezdnia jednokierunkowa o nawierzchni z bet. kostki brukowej gr. 8 cm
 - proj. zjazdy o nawierzchni z betonowej kostki brukowej gr. 8 cm
 - proj. chodnik o nawierzchni z betonowej kostki brukowej gr. 8 cm
 - proj. wybrukowanie z kostki kamiennej gr. 8 cm
 - proj. ścieżka rowerowa o nawierzchni bitumicznej
 - proj. pobocze z kruszywa 0/31,5 stabilizowane mechanicznie, C50/30
 - istniejące ogrodzenie przeznaczone do rozbiórki

Jednostka projektowa:
BPT Sp. z o.o.
ul. Trylińskiego 2
10-683 Olsztyn

Investor:
Burmistrz Miasta Ostrów Mazowiecka
ul. 3 Maja 66
07-300 Ostrów Mazowiecka

Adres:
m. Ostrów Mazowiecka, ul. Matkińska, ul. Wiejska,
ul. Olszynowa

Nazwa obiektu budowlanego i zadania:
Budowa ulicy łączącej ul. Matkińską, Wiejską do ulicy
Olszynowej

Tytuł rysunku: Plan sytuacyjny - koncepcja

Projektant : mgr inż. Mariusz Raszkievicz
br. drogowa upr. bud. WAM/0129/POOD/10
pozycja 235/11/U/C
do projektowania bez ograniczeń w specjalności drogowej

Data: 05.2022 r. Skala: 1:500 Nr rysunku: 1.1



LEGENDA

- zakres inwestycji
- istniejące granice działek
- projektowany krawężnik betonowy 15x30 cm wystający 12 cm
- proj. krawężnik betonowy 15x22 cm wtopiony wystający od 0 do 3 cm
- projektowane obrzeże betonowe 8x30 cm
- projektowana jezdnia o nawierzchni bitumicznej
- proj. jezdnia jednokierunkowa o nawierzchni z bet. kostki brukowej gr. 8 cm
- proj. zjazdy o nawierzchni z betonowej kostki brukowej gr. 8 cm
- proj. chodnik o nawierzchni z betonowej kostki brukowej gr. 8 cm
- proj. wybrukowanie z kostki kamiennej gr. 8 cm
- proj. ścieżka rowerowa o nawierzchni bitumicznej
- proj. pobocze z kruszywa 0/31,5 stabilizowane mechanicznie, C50/30
- istniejące ogrodzenie przeznaczone do rozbiórki

Jednostka projektowa:

BPT Sp. z o.o.

ul. Trylińskiego 2

10-683 Olsztyn

Inwestor:

Burmistrz Miasta Ostrów Mazowiecka

ul. 3 Maja 66

07-300 Ostrów Mazowiecka

Adres:

m. Ostrów Mazowiecka, ul. Małkińska, ul. Wiejska,

ul. Olszynowa

Nazwa obiektu budowlanego i zadania:

Budowa ulicy łączącej ul. Małkińską, Wiejską do ulicy

Olszynowej

Tytuł rysunku: Plan sytuacyjny - koncepcja

Projektant :

br. drogowa

mgr inż. Mariusz Raszkievicz

upr. bud. WAM/0129/POOD/10

pozycja 235/11/U/C

do projektowania bez ograniczeń w specjalności drogowej

Data:

05.2022 r.

Skala:

1:500

Nr rysunku:

1.3