


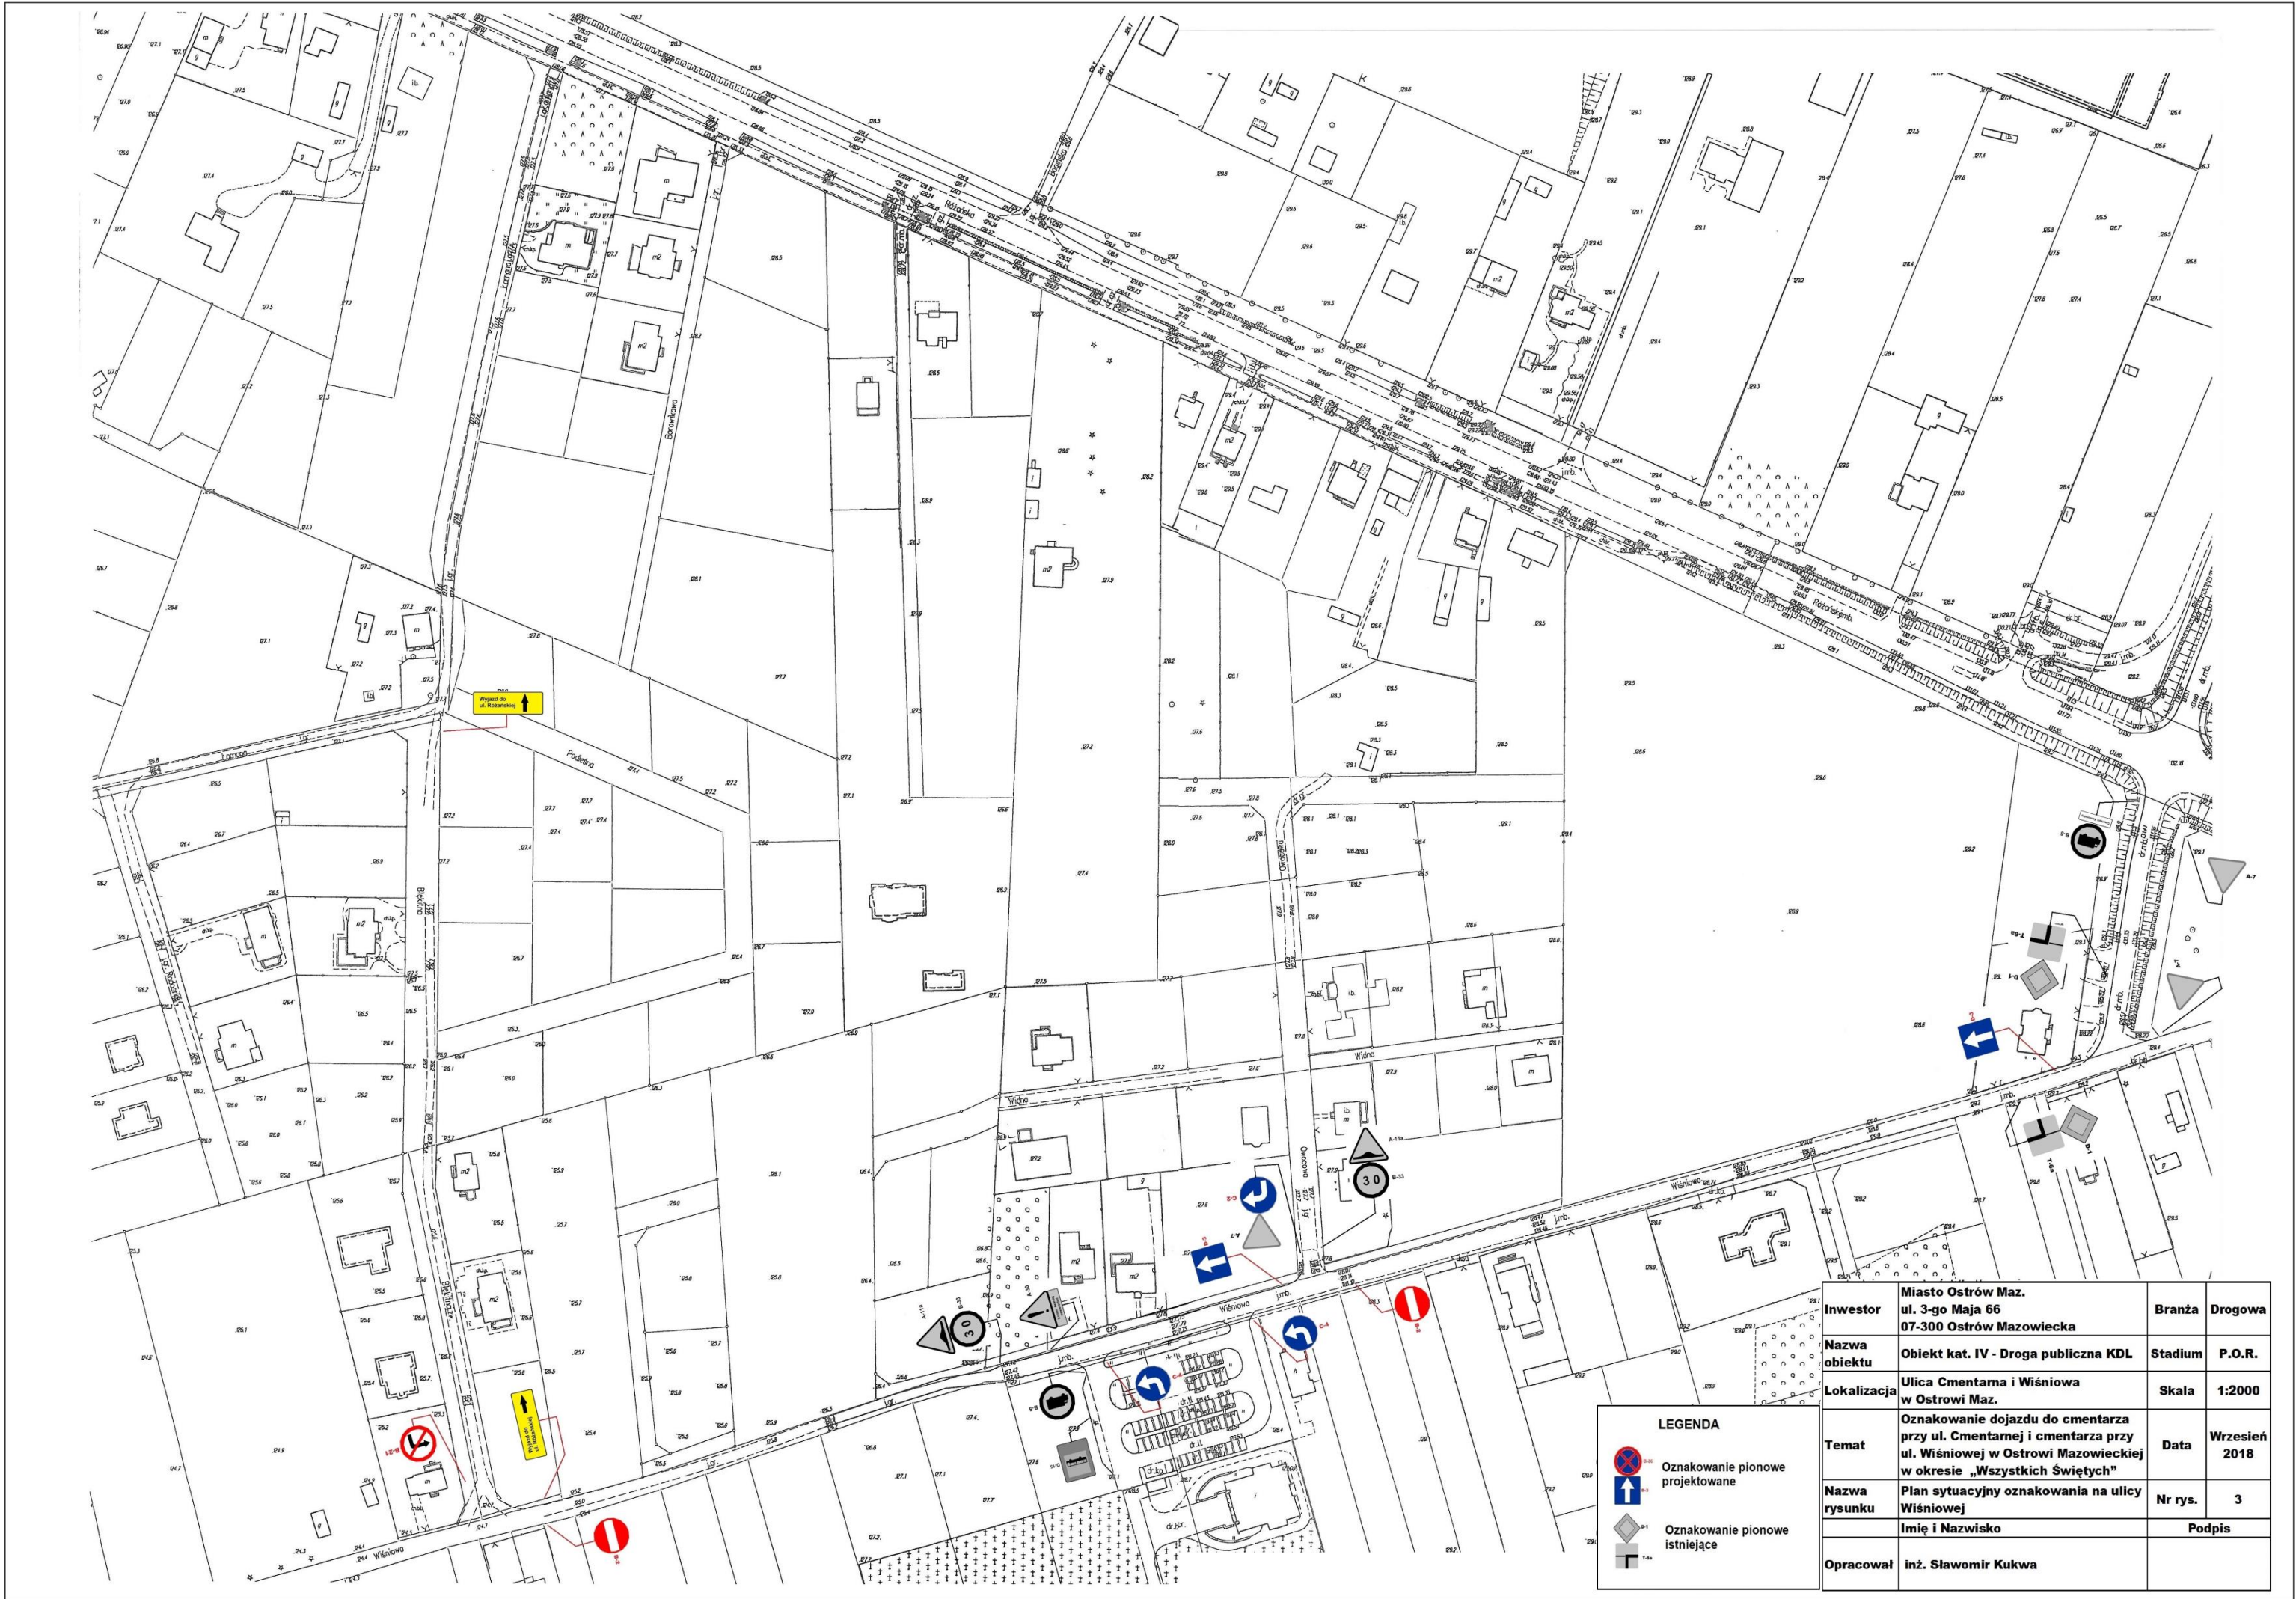

Investor	Miasto Ostrow Maz. ul. 3-go Maja 66 07-300 Ostrow Mazowiecka	Branza	Drogiowa
Nazwa obiektu	Obiekt kat. IV - Droga publiczna KDL	Stadium	P.O.R.
Lokalizacja	Ulica Cmentarna i Wiśniowa w Ostrowi Maz.	Skala	1:2000
Temat	Oznakowanie dojazdu do cmentarza przy ul. Cmentarnej i cmentarza przy ul. Wiśniowej w Ostrowi Mazowieckiej w okresie „Wszystkich Świętych”	Data	Wrzesień 2018
Nazwa rysunku	Plan sytuacyjny oznakowania na ulicy Wiśniowej	Nr rys.	3
Opracował	inż. Sławomir Kukwa	Podpis	